




SEZIONE TIPO STATO ATTUALE:
FONDO E SPONDE RIVESTITE IN CLS

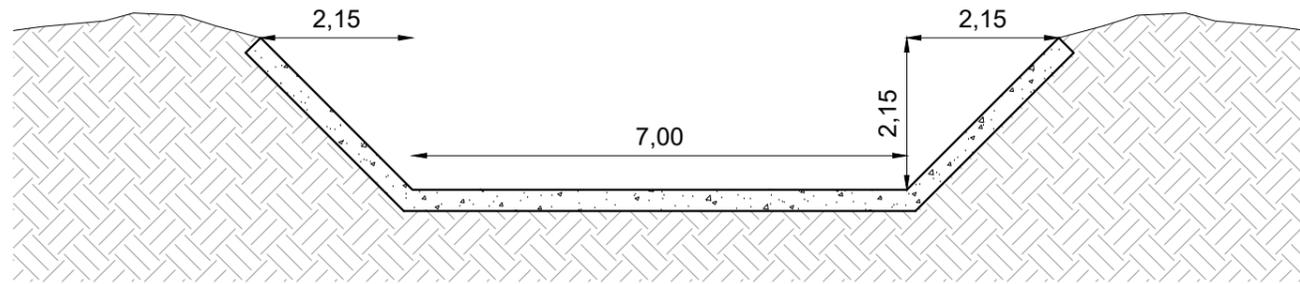

SEZIONE TIPO IN PROGETTO:
RISAGOMA IN TERRA

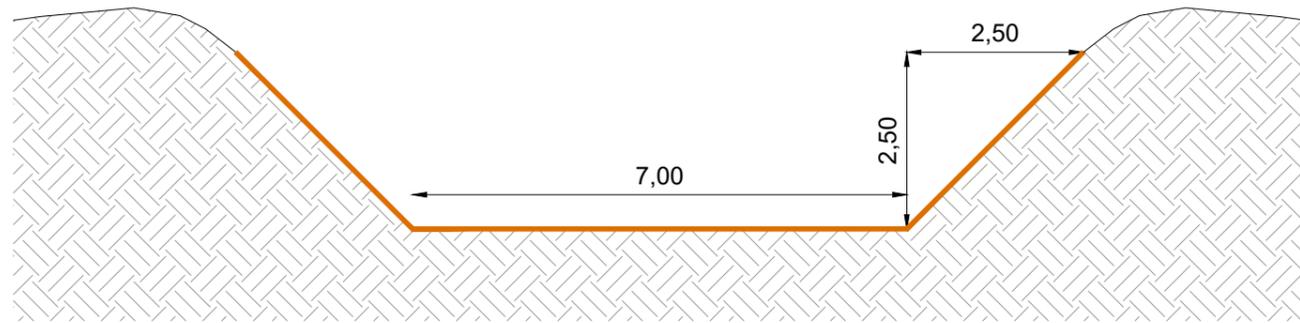

SEZIONE TIPO IN PROGETTO:
FONDO E SPONDE IN MASSI CICLOPICI

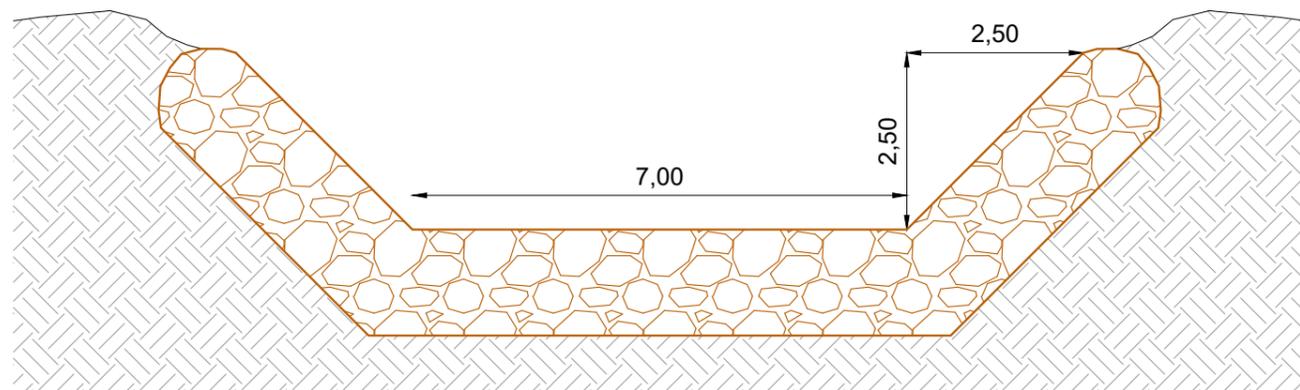

REGIONE AUTONOMA DELLA SARDEGNA

COMUNE DI QUARTU SANT'ELENA

LAVORI DI: "SISTEMAZIONE IDRAULICA RIO FOXI A PROTEZIONE DELL'ABITATO - I STRALCIO FUNZIONALE"

PROGETTO DI FATTIBILITA' TECNICA ED ECONOMICA

DATA: ottobre 2022	SCALA: 1:100	REV: 0	TAVOLA:
ELABORATO: SEZIONI TIPO			6
PROGETTISTA: Dott. Ing. Alessia Vargiu			COLLABORATORI: Dott.ssa Nadia Marongiu Dott. Alessandro Santus Geom. Luisa Antonetti
RESPONSABILE UNICO DEL PROCEDIMENTO: Dott. Ing. Luca Baccara			