



## LEGENDA E NOTE

### NOTA BENE:

- 01 La quota altimetrica +0,00 coincide con la quota assoluta S.l.m. +0,00 come da rilievo fornito dai Comuni di Quartu andrà verificata in fase successiva
- 02 Tutte le misure, dimensioni, allineamenti e quote altimetriche dovranno essere verificate in fase successiva
- 03 Per quanto riguarda tipologia, posizione e dimensionamento degli elementi strutturali si rimanda alle indicazioni riportate negli elaborati strutturali specifici;
- 04 Per quanto riguarda tipologia e dimensionamento degli elementi impiantistici si rimanda alle indicazioni riportate negli elaborati impiantistici specifici;
- 05 Per quanto riguarda le specifiche tecniche relative ai requisiti di resistenza al fuoco (REI/EI) di pareti, solai, dei materiali di finitura e non, andrà verificato in fase successiva.
- 06 Per i dettagli relativi posizionamento e tipologia dei controsoffitti si rimanda alle tavole di riferimento
- 07 Tutti i colori e le finiture degli elementi edili, se non specificati, saranno a scelta della DA/DL, e dovrà essere fornita relativa campionatura;
- 08 Per le specifiche dei materiali e delle lavorazioni si rimanda al disciplinare descrittivo prestazioni degli elementi tecnici;
- 09 Per la precisa localizzazione delle finiture di pavimenti, controsoffitti, e dei relativi colori si rimanda al layout delle finiture;
- 10 Per la tipologia dei serramenti interni e dei serramenti esterni, si fa riferimento agli abachi specifici;
- 11 Per la tipologia dei solai interni ed esterni si fa riferimento alla tavola di dettaglio e verranno specificate in fase successiva;
- 12 Per la tipologia delle murature interne ed esterne si fa riferimento alla tavola di dettaglio e verranno specificate in fase successiva;
- 13 Laddove rappresentati, gli arredi sono indicativi, da approfondire nell'ambito del progetto di allestimento ed arredo, separato dalla presente trattazione
- 14 Per tutti gli elementi tecnico-impiantistici sarà prevista idonea schematura integrata nel sistema di arredo;

- limite confine comunale
- Perimetro area di intervento circa 49.588 mq
- Fascia rispetto 75 m Rio is Cungiaus

**AeTabc001a** Riferimento alla tavola di stralco

**intervento 853\_sub 1** -"ex fornaci picci"-**spazi ad uso pubblico** - cig: 9496255d85 edifici E,G,H,B,C,D; aree esterne

**intervento 853\_sub 2** -"ex fornaci picci"-**social housing** - cig: 9496255d85 edifici A,I,F


\* si specifica che la soluzione computata per le residenze è quella relativa al layout Social Housing 02

proprietà e committenza



**PROGETTO DI FATTIBILITÀ TECNICO-ECONOMICA (PFTE)  
RECUPERO E RIFUNZIONALIZZAZIONE DEL  
COMPLESSO INDUSTRIALE EX FORNACI PICCI**

responsabile della progettazione integrata e coordinata

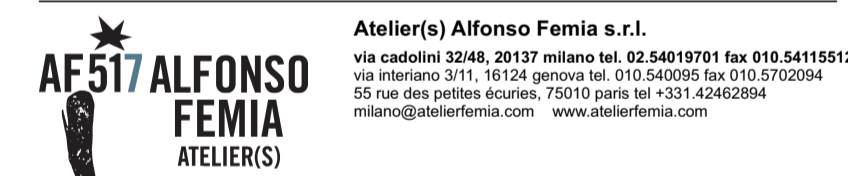

progettazione strutturale impiantistica prevenzione incendi



progettazione paesaggistica

arch. Michelangelo Pugliese  
via Vito Inferiore 38/A, 89122 Reggio Calabria  
tel. +39 985785  
arch.michelangelopugliese@gmail.com



codice documento **ApTplm001c**

scala **1:2000**

oggetto **Planimetria di progetto: fotopiano**


tipo elaborato **elaborati architettonici**

data di consegna **31 ottobre 2023**

percorso **Servizi 01\_1 INCARICHI 5+1AA00\_2 5+1AA srt INCARICHI M-ZI QPZ (Quartu Picci Fattibilità)06 QPZ Ap PRELIMINARE**

rev.	data	redatto	verificato	approvato	oggetto revisione
a	23.02.10	cp	cp	sc/AF517	prima emissione
b	23.05.04	sa	cp	sc/AF517	note RINACHECK
c	23.10.31	vv	cp	sc/AF517	note RINACHECK

L'UTILIZZAZIONE E LA RIPRODUZIONE DEL PRESENTE DOCUMENTO SONO RISERVATE A NORMA DI LEGGE

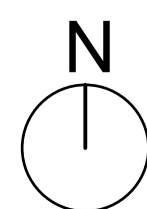

Fotopiano\_scala 1:2000